


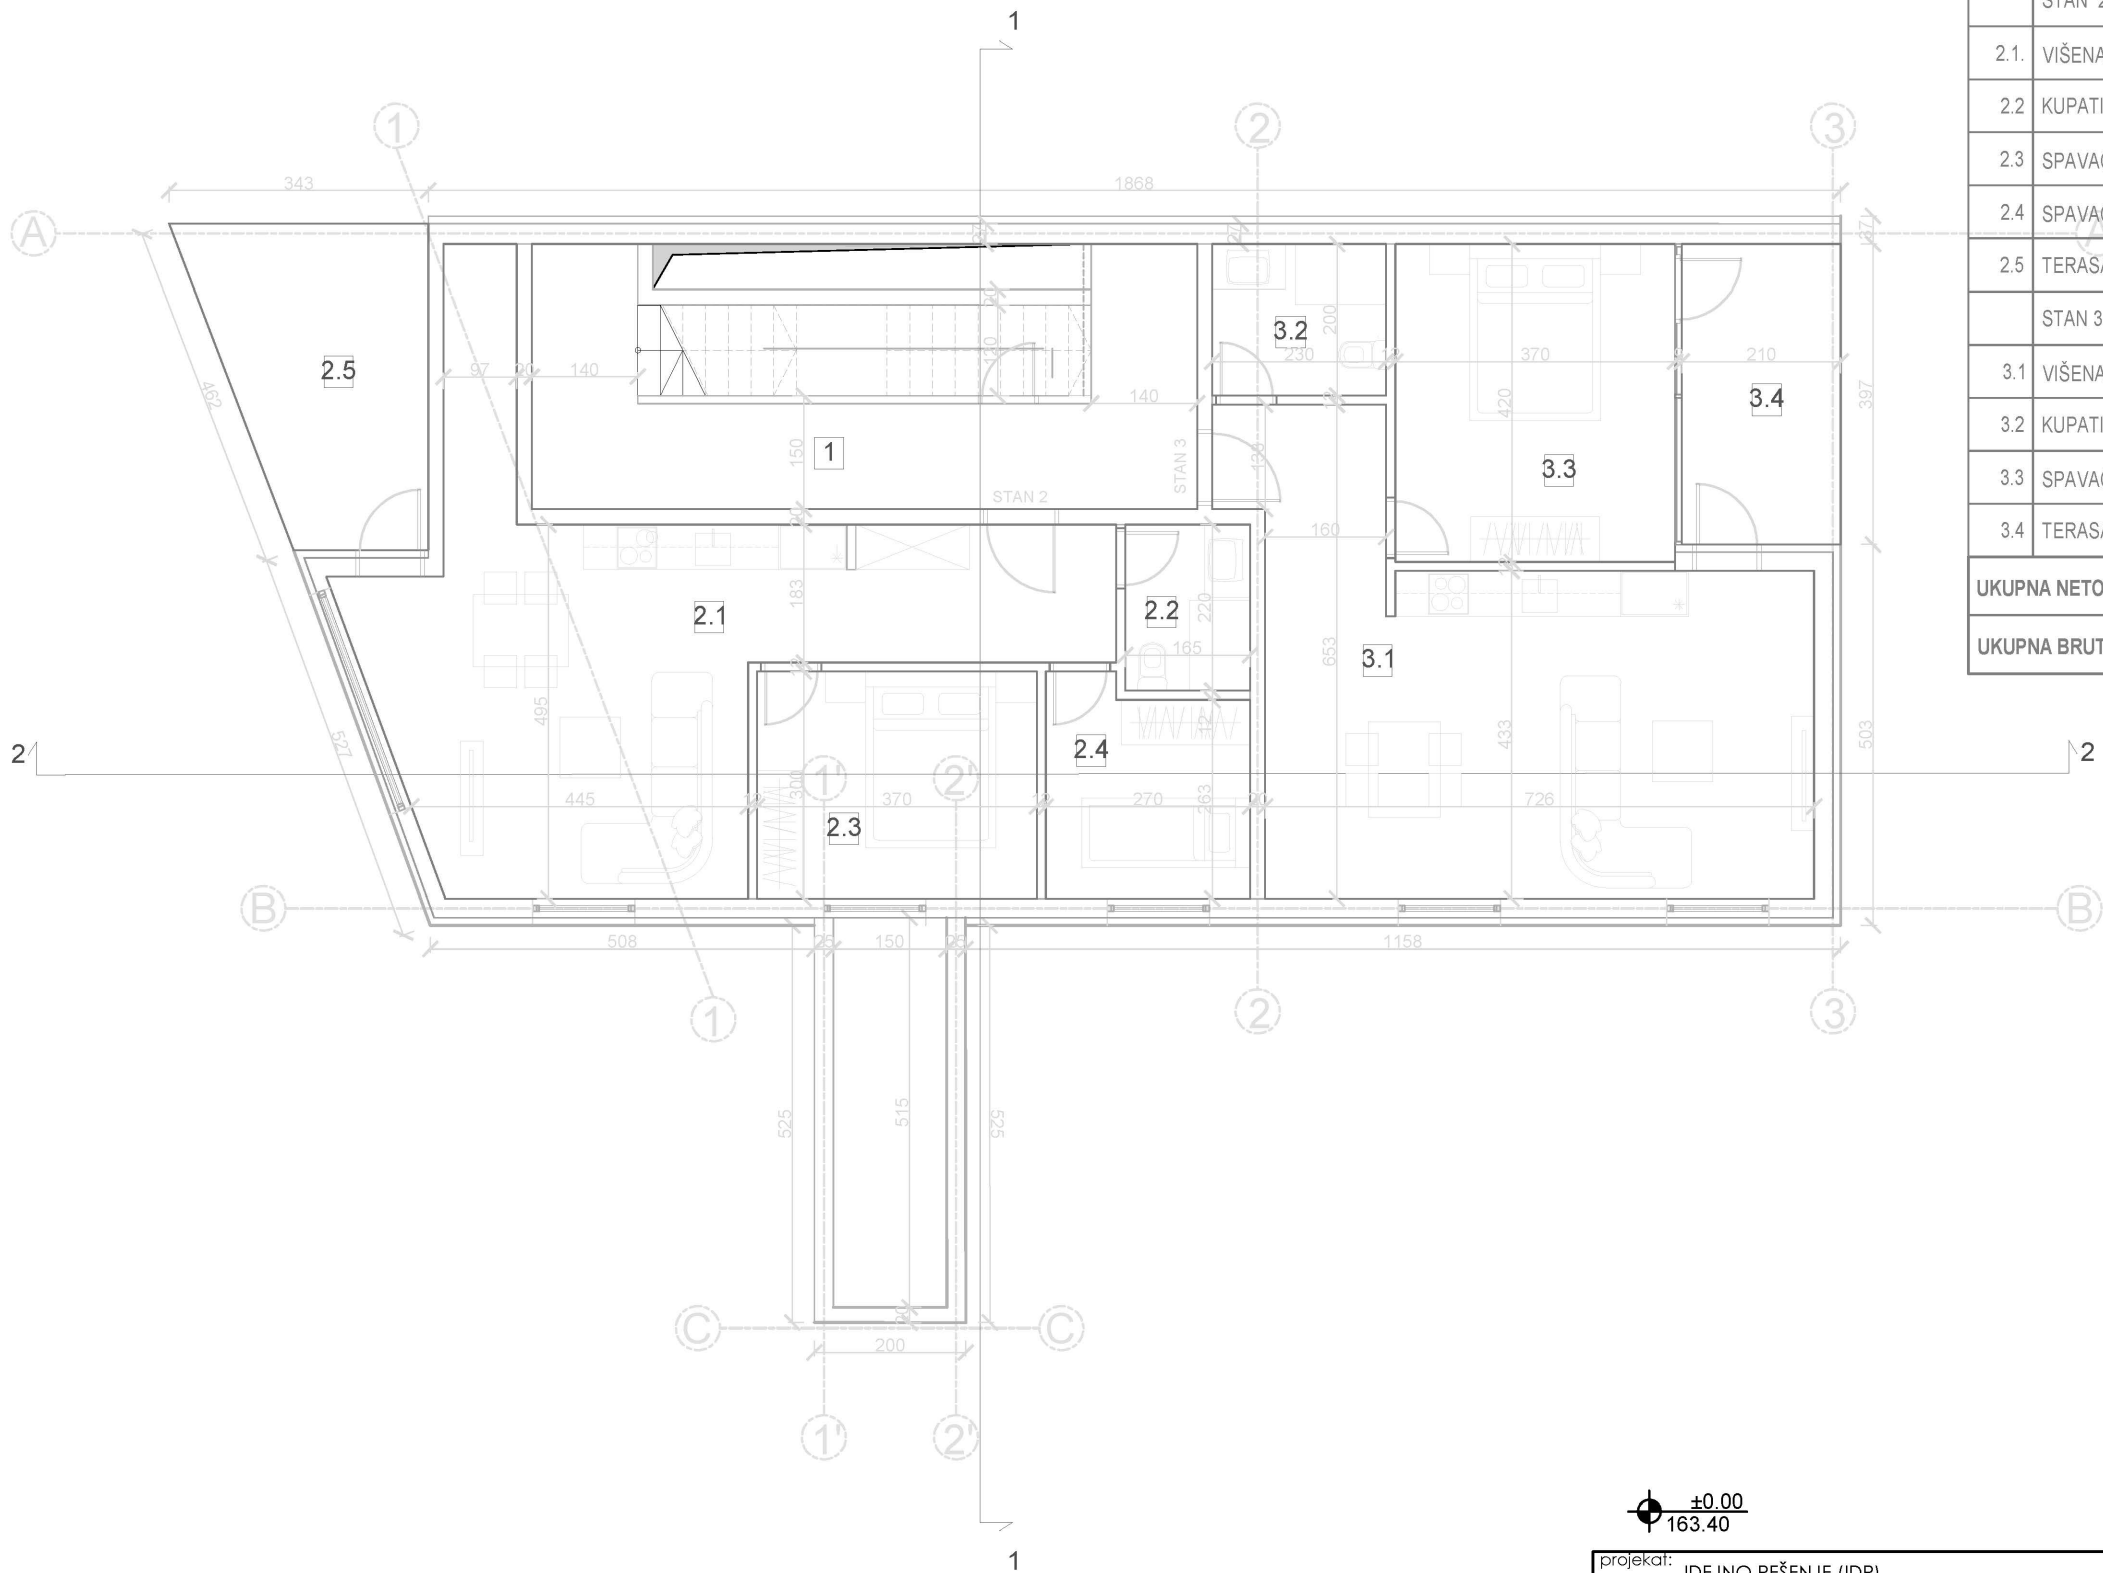

broj / No.	NAMENA PROSTORIJA	površina	čista visina	OBRADE PROSTORIJA		
		(m²)	(m')	pod	zid	plafon
SPRAT						
1	HODNIK SA STEPENIŠTEM	30.83	4.90	keramika	malter	malter
	STAN 2 - DVOIPOSOBAN STAN					
2.1.	VIŠENAMENSKA SOBA	35.67	4.90	parket	malter	malter
2.2	KUPATILO	3.63	4.90	keramika	keramika	malter
2.3	SPAVAČA SOBA	11.10	4.90	parket	malter	malter
2.4	SPAVAČA SOBA	7.44	4.90	parket	malter	malter
2.5	TERASA	11.24	4.90	keramika	malter	malter
	STAN 3 - JEDNOIPOSOBAN STAN					
3.1	VIŠENAMENSKA SOBA	35.87	4.90	parket	malter	malter
3.2	KUPATILO	4.60	4.90	keramika	keramika	malter
3.3	SPAVAČA SOBA	15.54	4.90	parket	malter	malter
3.4	TERASA	8.34	4.90	keramika	malter	malter
UKUPNA NETO POVRŠINA PRIZEMLJA:		164.26				
UKUPNA BRUTO POVRŠINA PRIZEMLJA:		189				

projekat:

IDEJNO REŠENJE (IDR)

Arm projekt

ARM PROJEKT,
Majke Jevrosime 10,
Požega

projektovanje

konsalting

izvođenje radova

Investitor:

YOGOCORP DOO DOBANOVCI
Partizanska br. 15, Dobanovci- Beograd

Objekat:

Stambeno-poslovni objekat

Lokacija:

na građ. parceli koja će biti formirana od kat. parcela br. 575 i 576 obe u K.O. Dobanovci, Surčin-Beograd

br.teh.dok. :

14/2025

datum:

januar 2026.

odgovorni projektant:

Jovana Golubović, mast. inž. arh.

broj licence:

321 A278 24

saradnik:

saradnik:

Naziv projekta:

Idejno rešenje za stambeno-poslovni objekat na građ. parceli koja će biti formirana od kat. parcela br. 575 i 576 obe u K.O. Dobanovci, Surčin-Beograd

naziv crteža :

Osnova sprata

razmera:

1:100

br.crteža:

05

С

163.40

±0.00

С

163.40

±0.00